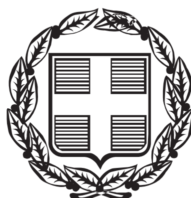


ΕΦΗΜΕΡΙΣ ΤΗΣ ΚΥΒΕΡΝΗΣΕΩΣ

ΤΗΣ ΕΛΛΗΝΙΚΗΣ ΔΗΜΟΚΡΑΤΙΑΣ

ΤΕΥΧΟΣ ΑΝΑΓΚΑΣΤΙΚΩΝ ΑΠΑΛΛΟΤΡΙΩΣΕΩΝ ΚΑΙ ΠΟΛΕΟΔΟΜΙΚΩΝ ΘΕΜΑΤΩΝ **Αρ. Φύλλου 53**

20 Φεβρουαρίου 2014

ΠΕΡΙΕΧΟΜΕΝΑ

ΑΠΟΦΑΣΕΙΣ

Προσωρινή οριοθέτηση του αρχαιολογικού χώρου στη θέση «Σελλί», Κτηματικής Περιφέρειας Γραμβούσας Δήμου Κισάμου, ΠΕ Χανίων, στο πλαίσιο του προωθούμενου Γενικού Πολεοδομικού Σχεδίου Δήμου Κισάμου. 1

Αναστολή χορήγησης οικοδομικών αδειών στο σύνολο της περιοχής της υπό έγκριση πολεοδομικής μελέτης, της πολεοδομικής ενότητας IV «Ν. Χιλή» της Δημοτικής Ενότητας Αλεξανδρούπολης του Δήμου Αλεξανδρούπολης (Ν. Έβρου). 2

ΑΠΟΦΑΣΕΙΣ

Αριθμ. ΥΠΠΟΑ/ΓΔΑΠΚ/ΔΙΠΚΑ/ΤΑΧ/Φ43/16099/9595/1021/364 (1)

Προσωρινή οριοθέτηση του αρχαιολογικού χώρου στη θέση «Σελλί», Κτηματικής Περιφέρειας Γραμβούσας Δήμου Κισάμου, ΠΕ Χανίων, στο πλαίσιο του προωθούμενου Γενικού Πολεοδομικού Σχεδίου Δήμου Κισάμου.

Ο ΥΠΟΥΡΓΟΣ ΠΟΛΙΤΙΣΜΟΥ ΚΑΙ ΑΘΛΗΤΙΣΜΟΥ

Έχοντας υπόψη:

1. Τις διατάξεις του άρθρου 90 του «Κώδικα Νομοθεσίας για την Κυβέρνηση και τα Κυβερνητικά Όργανα» που κυρώθηκε με το άρθρο πρώτο του Π.Δ. 63/2005 (Φ.Ε.Κ. 98/Α΄/22-04-2005) «Κωδικοποίηση της νομοθεσίας για την Κυβέρνηση και τα κυβερνητικά όργανα».

2. Το Π.Δ. 191/2003 (Φ.Ε.Κ. 146/Α΄/13.06.2003), «Οργανισμός Υπουργείου Πολιτισμού».

3. Τις διατάξεις του Ν. 3028/2002 (Φ.Ε.Κ. 153/Α΄/ 28.06.2002), «Για την προστασία των Αρχαιοτήτων και εν γένει της Πολιτιστικής Κληρονομιάς» και συγκεκριμένα το άρθρο 12 §2 αυτού.

4. Τις διατάξεις του ΠΔ/τος 118/2013 (ΦΕΚ 152/Α΄/25-06-2013) «Τροποποίηση του π.δ. 85/2012 (Α΄ 141) - Ίδρυση Υπουργείου Υποδομών, Μεταφορών και Δικτύων και Υπουργείου Πολιτισμού και Αθλητισμού και μετονομασία των Υπουργείων Ανάπτυξης, Ανταγωνιστικότητας, Υποδομών, Μεταφορών και Δικτύων και Παιδείας και Θρησκευμάτων, Πολιτισμού και Αθλητισμού σε Υπουργείο Ανάπτυξης και Ανταγωνιστικότητας και σε Υπουργείο Παιδείας και Θρησκευμάτων αντιστοίχως».

5. Τις διατάξεις του ΠΔ/τος 119/2013 (ΦΕΚ 153/Α΄/25-06-2013) «Διορισμός Αντιπροέδρου της Κυβέρνησης, Υπουργών, Αναπληρωτών Υπουργών και Υφυπουργών».

6. Το Ν. 3378/2005 (Φ.Ε.Κ. 203/Α΄/19-08-2005) «Κύρωση της Ευρωπαϊκής Σύμβασης για την προστασία της αρχαιολογικής κληρονομιάς (αναθεωρημένη)».

7. Το άρθρο 3 της υπ' αριθμ. πρωτ. ΥΠ.ΠΟ.Α/ΓΔΔΥ/ΔΟΕΠΥ/127853/19799/268/19-7-2013 Υ.Α. (Φ.Ε.Κ. 1781/Β΄/23-07-2013) «Μεταβίβαση δικαιώματος υπογραφής «Με εντολή Υπουργού» στους Γενικό Γραμματέα, Προϊσταμένους Γενικών Διευθύνσεων, Διευθύνσεων και Τμημάτων της Κεντρικής Υπηρεσίας του Υπουργείου Πολιτισμού και Αθλητισμού».

8. Το υπ' αριθμ. πρωτ. 5080/6-11-2013 έγγραφο της ΚΕ΄ Εφορείας Προϊστορικών και Κλασικών Αρχαιοτήτων, με το οποίο υποβλήθηκε στη Διεύθυνση Προϊστορικών και Κλασικών Αρχαιοτήτων του ΥΠΠΟΑ φάκελος με πρόταση προσωρινής οριοθέτησης του αρχαιολογικού χώρου Σελλί του Δήμου Κισάμου, στο πλαίσιο του προωθούμενου Γενικού Πολεοδομικού Σχεδίου του Δήμου Κισάμου,

9. Το υπ' αριθμ. πρωτ. ΥΠΠΟΑ/ΓΔΑΠΚ/ΔΙΠΚΑ/ΤΑΧ/Φ43/218111/117833/14463/6636/20.11.2013 έγγραφο της ΔΙΠΚΑ προς τη Διεύθυνση Τοπογραφήσεων, Φωτογραμμετρίας και Κτηματολογίου του ΥΠΠΟΑ.

10. Το υπ' αριθμ. πρωτ. ΥΠΠΟΑ/ΓΔΑΜΤΕ/ΔΤΦΚ/224634/31043/619/21-01-2014 έγγραφο της Δ/νσης Τοπογραφήσεων, Φωτογραμμετρίας και Κτηματολογίου του Υπουργείου Πολιτισμού και Αθλητισμού.

11. Το γεγονός ότι από τις διατάξεις της παρούσας απόφασης δεν προκαλείται δαπάνη σε βάρος του Κρατικού Προϋπολογισμού, αποφασίζουμε:

Οριοθετούμε προσωρινά - βάσει της παρ. 2 του άρθρου 12 του Ν. 3028/2002 (ΦΕΚ 153/Α΄/28-06-2002) - τον κηρυγμένο (ΦΕΚ 527/Β΄/24-08-1967) αρχαιολογικό χώρο στη θέση «Σελλί», Δήμου Κισάμου, στο πλαίσιο της προωθούμενης μελέτης του Γενικού Πολεοδομικού Σχεδίου Δήμου Κισάμου, για λόγους αποτελεσματικότερης προστασίας και ανάδειξης των εντοπισμένων σε αυτόν αρχαιοτήτων που περιλαμβάνουν μεταξύ άλλων, εκτεταμένα αρχιτεκτονικά κατάλοιπα εγκατάστασης που

χρονολογείται στους υστεροκλασικούς/ελληνιστικούς χρόνους, διάσπαρτη κεραμική, καθώς και λαξευτές δεξαμενές της ίδιας περιόδου.

Ο αρχαιολογικός χώρος οριοθετείται από την πολυγωνική γραμμή που ορίζουν τα σημεία 1, 2, 3, 4, 5,,...,39, 40, 41, 42, ακτογραμμή και 1, όπως αυτή σημειώνεται στο διάγραμμα 1:5.000, με υπόβαθρο Φ.Χ. της ΓΥΣ σε κλίμακα 1: 5.000, που συνοδεύει την παρούσα απόφαση.


Τα σημεία που οριοθετούν τον παραπάνω αρχαιολογικό χώρο αντιστοιχούν σε ζεύγη συντεταγμένων που παρατίθενται σε συνημμένο στην παρούσα απόφαση πίνακα.

Η απόφαση αυτή ισχύει έως ότου εκδοθεί η κατά την παρ. 1 του άρθρου 12 του Ν. 3028/2002 απόφαση οριοθέτησης του αρχαιολογικού χώρου.

Η απόφαση αυτή να δημοσιευθεί στην Εφημερίδα της Κυβερνήσεως.

Αθήνα, 10 Φεβρουαρίου 2014

Με εντολή Υπουργού
Η Γενική Διευθύντρια Αρχαιοτήτων
και Πολιτιστικής Κληρονομιάς
ΜΑΡΙΑ ΑΝΔΡΕΑΔΑΚΗ - ΒΛΑΖΑΚΗ

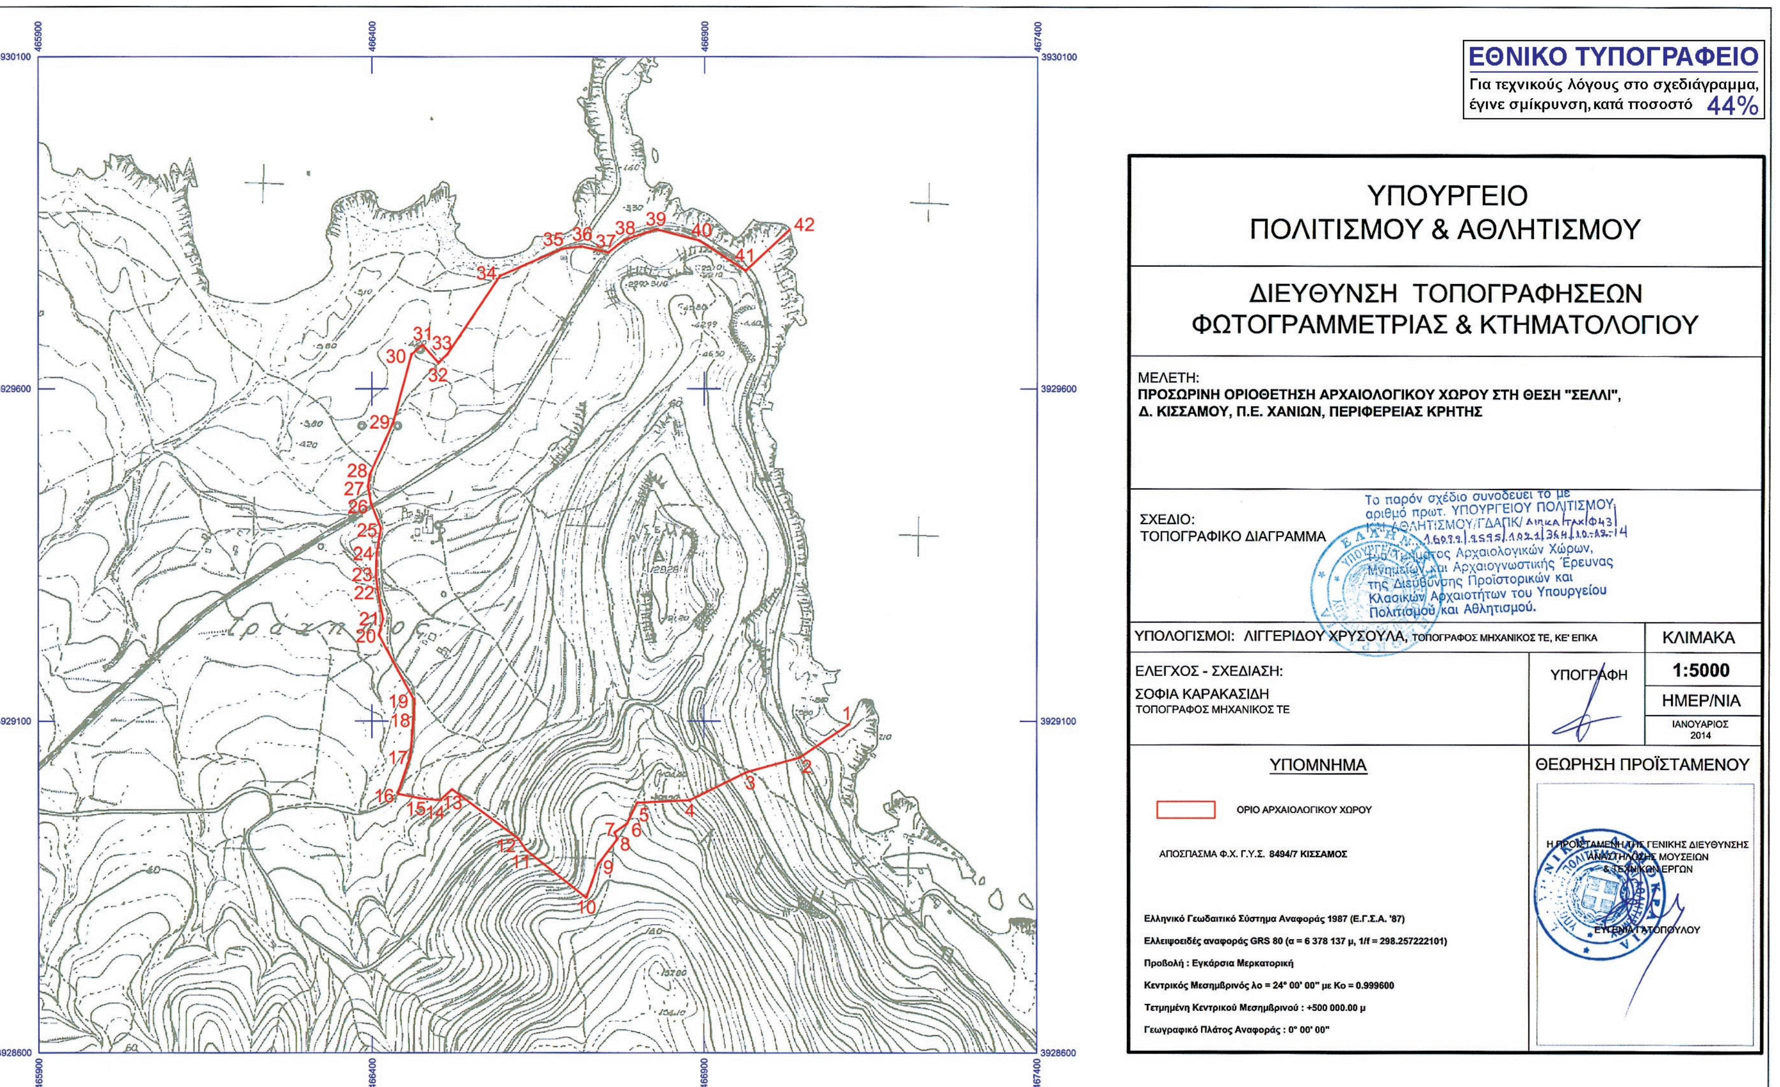
ΕΘΝΙΚΟ ΤΥΠΟΓΡΑΦΕΙΟ
Για τεχνικούς λόγους στο σχεδιάγραμμα, έγινε σμίκρυνση, κατά ποσοστό 44%
ΥΠΟΥΡΓΕΙΟ
ΠΟΛΙΤΙΣΜΟΥ & ΑΘΛΗΤΙΣΜΟΥ
ΔΙΕΥΘΥΝΣΗ ΤΟΠΟΓΡΑΦΗΣΕΩΝ
ΦΩΤΟΓΡΑΜΜΕΤΡΙΑΣ & ΚΤΗΜΑΤΟΛΟΓΙΟΥ
ΜΕΛΕΤΗ:
ΠΡΟΣΩΡΙΝΗ ΟΡΙΟΘΕΤΗΣΗ ΑΡΧΑΙΟΛΟΓΙΚΟΥ ΧΩΡΟΥ ΣΤΗ ΘΕΣΗ "ΣΕΛΛΙ",
Δ. ΚΙΣΣΑΜΟΥ, Π.Ε. ΧΑΝΙΩΝ, ΠΕΡΙΦΕΡΕΙΑΣ ΚΡΗΤΗΣ
ΣΧΕΔΙΟ:
ΤΟΠΟΓΡΑΦΙΚΟ ΔΙΑΓΡΑΜΜΑ
Το παρόν σχέδιο συνοδεύει το με αριθμό πρωτ. ΥΠΟΥΡΓΕΙΟΥ ΠΟΛΙΤΙΣΜΟΥ ΚΑΙ ΑΘΛΗΤΙΣΜΟΥ/ΓΔΑΠΚ/ΔΙΠΚΑ/ΤΑΧ/Φ43/160721/2595/1821/364/10-12-14 του Τμήματος Αρχαιολογικών Χώρων, Μνημείων και Αρχαιογνωστικής Έρευνας της Διεύθυνσης Προϊστορικών και Κλασικών Αρχαιοτήτων του Υπουργείου Πολιτισμού και Αθλητισμού.
ΥΠΟΛΟΓΙΣΜΟΙ: ΛΙΓΓΕΡΙΔΟΥ ΧΡΥΣΟΥΛΑ, ΤΟΠΟΓΡΑΦΟΣ ΜΗΧΑΝΙΚΟΣ ΤΕ, ΚΕ' ΕΠΚΑ
ΚΛΙΜΑΚΑ
1:5000
ΕΛΕΓΧΟΣ - ΣΧΕΔΙΑΣΗ:
ΣΟΦΙΑ ΚΑΡΑΚΑΣΙΔΗ
ΤΟΠΟΓΡΑΦΟΣ ΜΗΧΑΝΙΚΟΣ ΤΕ
ΥΠΟΓΡΑΦΗ
ΗΜΕΡ/ΝΙΑ
ΙΑΝΟΥΑΡΙΟΣ 2014
ΥΠΟΜΝΗΜΑ
ΟΡΙΟ ΑΡΧΑΙΟΛΟΓΙΚΟΥ ΧΩΡΟΥ
ΑΠΟΣΠΑΣΜΑ Φ.Χ. Γ.Υ.Σ. 8494/7 ΚΙΣΣΑΜΟΣ
Ελληνικό Γεωδαιτικό Σύστημα Αναφοράς 1987 (Ε.Γ.Σ.Α. '87)
Ελλειψοειδές αναφοράς GRS 80 (α = 6 378 137 μ, 1/f = 298.257222101)
Προβολή : Εγκάρσια Μερκατορική
Κεντρικός Μεσημβρινός λο = 24° 00' 00" με Κο = 0.999600
Τετμημένη Κεντρικού Μεσημβρινού : +500 000.00 μ
Γεωγραφικό Πλάτος Αναφοράς : 0° 00' 00"
ΘΕΩΡΗΣΗ ΠΡΟΪΣΤΑΜΕΝΟΥ
Η ΠΡΟΪΣΤΑΜΕΝΗ ΤΗΣ ΓΕΝΙΚΗΣ ΔΙΕΥΘΥΝΣΗΣ ΑΝΑΣΤΗΛΩΣΗΣ, ΜΟΥΣΕΙΩΝ & ΤΕΧΝΙΚΩΝ ΕΡΓΩΝ
ΕΥΓΕΝΙΑ ΓΑΤΟΠΟΥΛΟΥ
3930100
3929600
3929100
3928600
465900
466400
466900
467400
1
2
3
4
5
6
7
8
9
10
11
12
13
14
15
16
17
18
19
20
21
22
23
24
25
26
27
28
29
30
31
32
33
34
35
36
37
38
39
40
41
42

ΠΡΟΣΩΡΙΝΗ ΟΡΙΟΘΕΤΗΣΗ ΑΡΧΑΙΟΛΟΓΙΚΟΥ ΧΩΡΟΥ ΣΤΗ ΘΕΣΗ "ΣΕΛΛΙ",
Δ. ΚΙΣΣΑΜΟΥ, Π.Ε. ΧΑΝΙΩΝ, ΠΕΡΙΦΕΡΕΙΑΣ ΚΡΗΤΗΣ
ΚΕ' ΕΠΚΑ

ΠΙΝΑΚΑΣ ΣΥΝΤΕΤΑΓΜΕΝΩΝ

ΣΗΜΕΙΟ	ΔΙΑΓΡΑΜΜΑ 1:5000	Φ.Χ. 1:50000	ΣΥΝ/ΝΗ Χ [ΕΓΣΑ '87]	ΣΥΝ/ΝΗ Υ [ΕΓΣΑ '87]
1	8494/7	ΚΙΣΣΑΜΟΣ	467117.68	3929095.83
2	8494/7	ΚΙΣΣΑΜΟΣ	467043.39	3929045.37
3	8494/7	ΚΙΣΣΑΜΟΣ	466965.33	3929023.84
4	8494/7	ΚΙΣΣΑΜΟΣ	466878.67	3928981.12
5	8494/7	ΚΙΣΣΑΜΟΣ	466799.68	3928977.19
6	8494/7	ΚΙΣΣΑΜΟΣ	466784.21	3928945.46
7	8494/7	ΚΙΣΣΑΜΟΣ	466765.80	3928932.39
8	8494/7	ΚΙΣΣΑΜΟΣ	466769.80	3928922.26
9	8494/7	ΚΙΣΣΑΜΟΣ	466741.51	3928884.67
10	8494/7	ΚΙΣΣΑΜΟΣ	466723.50	3928833.84
11	8494/7	ΚΙΣΣΑΜΟΣ	466632.83	3928906.37
12	8494/7	ΚΙΣΣΑΜΟΣ	466621.61	3928923.14
13	8494/7	ΚΙΣΣΑΜΟΣ	466522.01	3928997.59
14	8494/7	ΚΙΣΣΑΜΟΣ	466503.81	3928981.07
15	8494/7	ΚΙΣΣΑΜΟΣ	466472.27	3928984.17
16	8494/7	ΚΙΣΣΑΜΟΣ	466439.40	3928990.69
17	8494/7	ΚΙΣΣΑΜΟΣ	466458.14	3929046.22
18	8494/7	ΚΙΣΣΑΜΟΣ	466463.01	3929102.08
19	8494/7	ΚΙΣΣΑΜΟΣ	466464.41	3929131.93
20	8494/7	ΚΙΣΣΑΜΟΣ	466410.75	3929230.56
21	8494/7	ΚΙΣΣΑΜΟΣ	466417.22	3929254.31
22	8494/7	ΚΙΣΣΑΜΟΣ	466408.67	3929299.78
23	8494/7	ΚΙΣΣΑΜΟΣ	466406.31	3929319.66
24	8494/7	ΚΙΣΣΑΜΟΣ	466407.38	3929354.13
25	8494/7	ΚΙΣΣΑΜΟΣ	466414.09	3929390.70
26	8494/7	ΚΙΣΣΑΜΟΣ	466398.81	3929428.01
27	8494/7	ΚΙΣΣΑΜΟΣ	466394.02	3929453.25
28	8494/7	ΚΙΣΣΑΜΟΣ	466396.76	3929471.41
29	8494/7	ΚΙΣΣΑΜΟΣ	466432.72	3929549.15
30	8494/7	ΚΙΣΣΑΜΟΣ	466460.23	3929651.68
31	8494/7	ΚΙΣΣΑΜΟΣ	466476.78	3929666.02
32	8494/7	ΚΙΣΣΑΜΟΣ	466500.77	3929639.30
33	8494/7	ΚΙΣΣΑΜΟΣ	466514.57	3929651.39
34	8494/7	ΚΙΣΣΑΜΟΣ	466593.89	3929769.85
35	8494/7	ΚΙΣΣΑΜΟΣ	466686.93	3929810.48
36	8494/7	ΚΙΣΣΑΜΟΣ	466715.13	3929814.04
37	8494/7	ΚΙΣΣΑΜΟΣ	466755.98	3929804.85
38	8494/7	ΚΙΣΣΑΜΟΣ	466779.92	3929823.70
39	8494/7	ΚΙΣΣΑΜΟΣ	466827.51	3929839.73
40	8494/7	ΚΙΣΣΑΜΟΣ	466891.93	3929823.09
41	8494/7	ΚΙΣΣΑΜΟΣ	466962.41	3929777.68
42	8494/7	ΚΙΣΣΑΜΟΣ	467028.11	3929839.49

Τ[illegible] σχέδιο συνοδεύει το με
[illegible] ΥΠΟΥΡΓΕΙΟΥ ΠΟΛΙΤΙΣΜΟΥ
Κ[illegible] ΟΥ/ΓΔΑΠΚ/ ΔΙΠΚΑ/ΤΑΧ/Φ43/16099
9595/1021/364/10-02-14
[illegible] Αρχαιολογικών Χώρων,
[illegible] Αρχαιογνωστικής Έρευνας
[illegible] ορικών και
Κ[illegible] Υπουργείου
Π[illegible]
Προσωρινή οριοθέτηση αρχ/κού χώρου στο Σελλί - Χανιά, ΚΕ' ΕΠΚΑ

ΥΠΟΥΡΓΕΙΟ ΠΟΛΙΤΙΣΜΟΥ
ΚΑΙ ΑΘΛΗΤΙΣΜΟΥ
Δ/ΝΣΗ ΤΟΠΟΓΡΑΦΗΣΕΩΝ
ΦΩΤΟΓΡΑΜΜΕΤΡΙΑΣ & ΚΤΗΜΑΤΟΛΟΓΙΟΥ

Αριθμ. 5045 (2)

Αναστολή χορήγησης οικοδομικών αδειών στο σύνολο της περιοχής της υπό έγκριση πολεοδομικής μελέτης, της πολεοδομικής ενότητας IV «Ν. Χιλή» της Δημοτικής Ενότητας Αλεξανδρούπολης του Δήμου Αλεξανδρούπολης (Ν. Έβρου).

Ο ΑΝΑΠΛΗΡΩΤΗΣ ΥΠΟΥΡΓΟΣ ΠΕΡΙΒΑΛΛΟΝΤΟΣ, ΕΝΕΡΓΕΙΑΣ ΚΑΙ ΚΛΙΜΑΤΙΚΗΣ ΑΛΛΑΓΗΣ

Έχοντας υπόψη:

1. Τις διατάξεις των άρθρων 152 (παρ. 5) και 159 (παρ. 2) του Κώδικα Βασικής Πολεοδομικής Νομοθεσίας (Κ.Β.Π.Ν.) που κυρώθηκε με το άρθρο πρώτο του από 14-7-1999 π.δ/τος (Δ΄ 580).

2. Τις διατάξεις του άρθρου 90 του Κώδικα Νομοθεσίας για την Κυβέρνηση και τα κυβερνητικά όργανα, που κυρώθηκε με το άρθρο πρώτο του π.δ/τος 63/2005 (Α΄ 98).

3. Την υπ' αριθμ. Υ46/6-7-2012 απόφαση του Πρωθυπουργού «Καθορισμός αρμοδιοτήτων του Αναπληρωτή Υπουργού Περιβάλλοντος, Ενέργειας και Κλιματικής Αλλαγής Σταύρου Καλαφάτη» (Β΄ 2101), όπως τροποποιήθηκε με τις υπ' αριθμ. Υ157/9-8-2012 (Β12312) και Υ331/11-7-2013 (Β΄ 1717) όμοιες αποφάσεις και ισχύει.

4. Το υπ' αριθμ. 3269/25.7.2013 έγγραφο του Τμήματος Πολεοδομικών Εφαρμογών της Διεύθυνσης Υπηρεσίας Δόμησης του Δήμου Αλεξανδρούπολης.

5. Η υπ' αριθμ. 437/συν. 1572013 απόφαση του Δημοτικού Συμβουλίου Αλεξανδρούπολης.

6. Το υπ' αριθμ. 91/15-10-2013 υπηρεσιακό σημείωμα της Διεύθυνσης Πολεοδομικού Σχεδιασμού - Τμήμα Α΄ του Υπουργείου Περιβάλλοντος, Ενέργειας και Κλιματικής Αλλαγής.

7. Το γεγονός ότι από τις κανονιστικές διατάξεις αυτής της απόφασης δεν προκαλείται δαπάνη σε βάρος του κρατικού προϋπολογισμού και του προϋπολογισμού του οικείου Ο.Τ.Α., αποφασίζουμε:

1. Αναστέλλεται για ένα (1) έτος η έκδοση οικοδομικών αδειών και η εκτέλεση οικοδομικών εργασιών στην εκτός του εγκεκριμένου ρυμοτομικού σχεδίου περιοχή «Ν. Χιλή» της Δημοτικής Ενότητας Αλεξανδρούπολης του Δήμου Αλεξανδρούπολης (Ν. Έβρου), και ειδικότερα στο σύνολο της περιοχής της υπό έγκριση πολεοδομικής μελέτης, της πολεοδομικής ενότητας IV όπως φαίνεται περικλειόμενη με μπλε διακεκομμένη γραμμή στο σχετικό πρωτότυπο διάγραμμα σε κλίμακα 1:5000, που θεωρήθηκε από τον Προϊστάμενο της Διεύθυνσης Τοπογραφικών Εφαρμογών με την 5045/2014 πράξη του και που αντίτυπό του σε φωτοσμίκρυνση δημοσιεύεται με την παρούσα απόφαση.

2. Της παραπάνω αναστολής εξαιρούνται:

α. Η χορήγηση αδειών κατεδαφίσεων.

β. Η χορήγηση αδειών επισκευών για άρση επικινδύνου, υγιεινής και χρήσης.

γ. Η αναθεώρηση οικοδομικών αδειών για αλλαγή επιβλέποντος μηχανικού.

δ. Η ενημέρωση φακέλου οικοδομικής άδειας.

ε. Η χορήγηση οικοδομικών αδειών στους προβλεπόμενους από τη μελέτη κοινόχρηστους και κοινωφελείς χώρους, για τις περιπτώσεις που επιδιώκεται η εφαρμογή της προβλεπόμενης ρυμοτομίας και χρήσεων γης της πολεοδομικής μελέτης.

στ. Η χορήγηση οικοδομικών αδειών στους προβλεπόμενους από τη μελέτη οικοδομήσιμους χώρους εφόσον δεν θίγονται τα προβλεπόμενα από την πολεοδομική μελέτη προκήπια και οι προβλεπόμενες χρήσεις γης.

ζ. Οι εγκρίσεις εργασιών μικρής κλίμακας.


2. Η ισχύς της παρούσας απόφασης αρχίζει από τη δημοσίευσή της στην Εφημερίδα της Κυβερνήσεως.

Η απόφαση αυτή να δημοσιευθεί στην Εφημερίδα της Κυβερνήσεως.

Αθήνα, 30 Ιανουαρίου 2014


Ο ΑΝΑΠΛΗΡΩΤΗΣ ΥΠΟΥΡΓΟΣ


ΣΤΑΥΡΟΣ ΚΑΛΑΦΑΤΗΣ

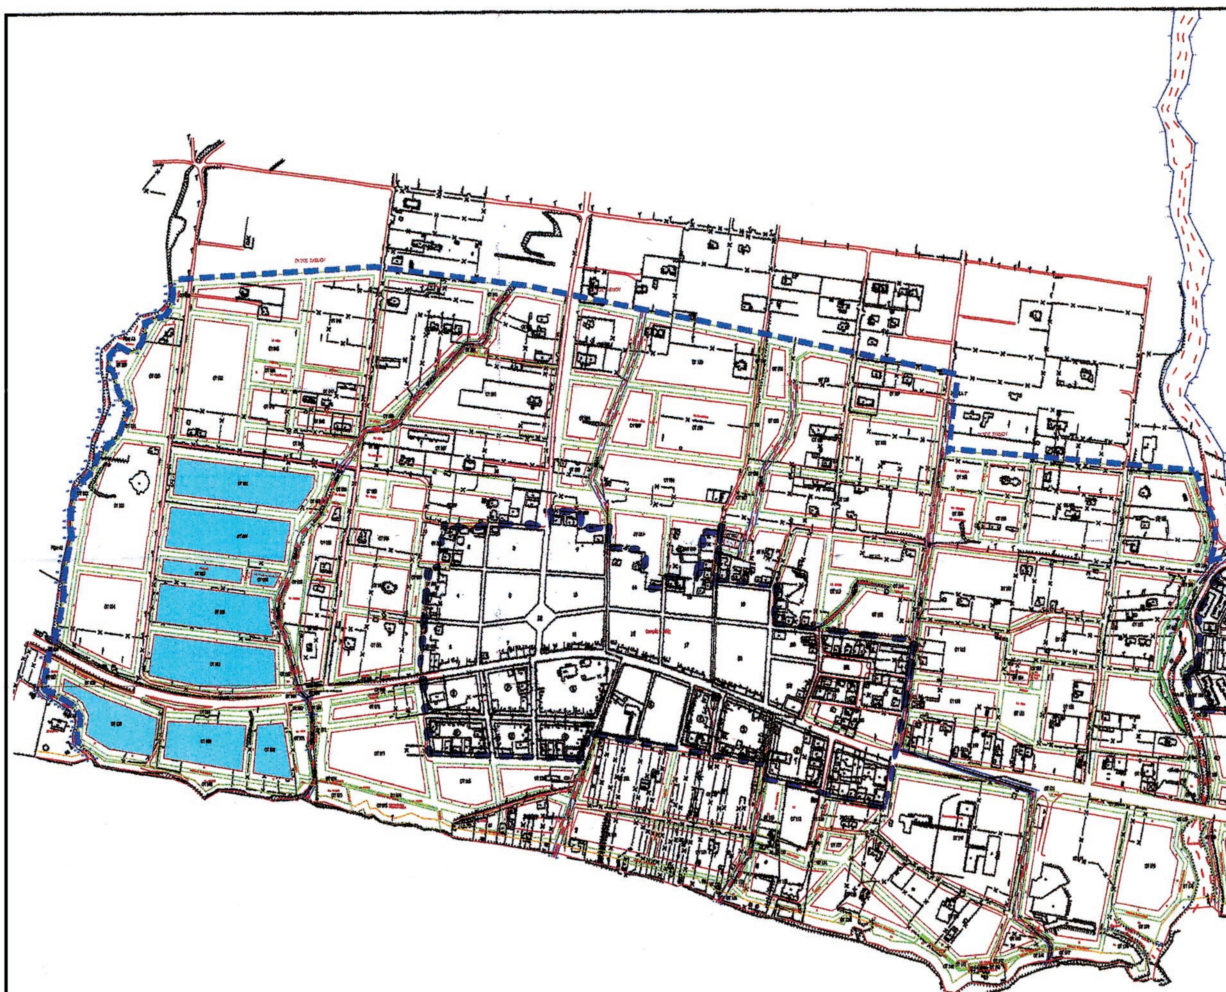

ΕΘΝΙΚΟ ΤΥΠΟΓΡΑΦΕΙΟ

Για τεχνικούς λόγους στο σχεδιάγραμμα, έγινε σμίκρυνση, κατά ποσοστό 41%

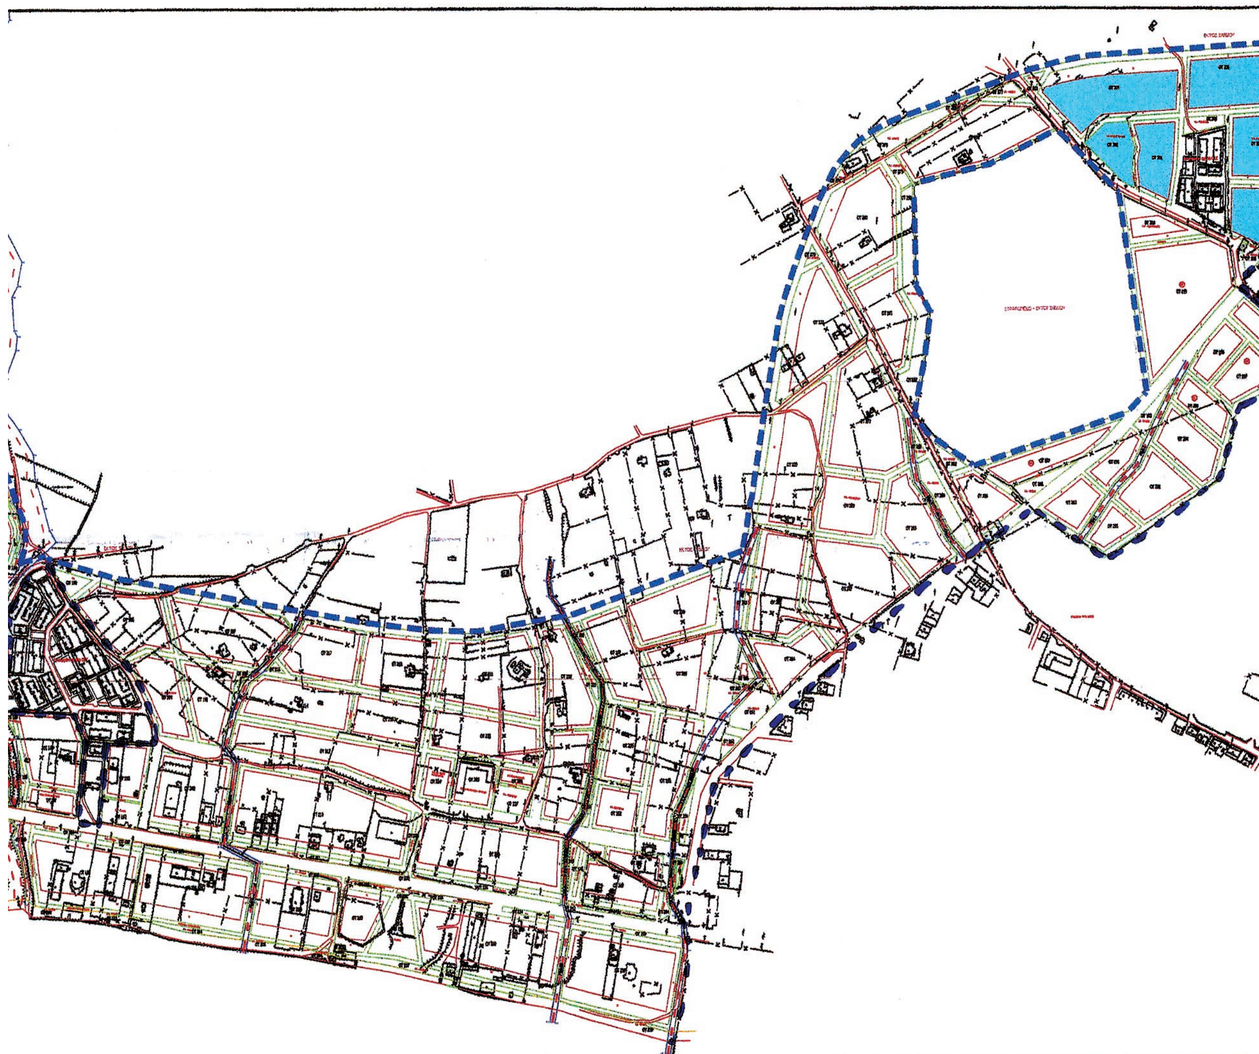

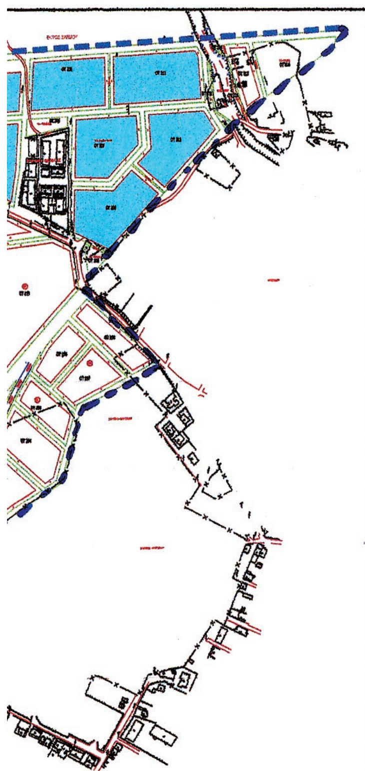

ΥΠΟΜΝΗΜΑ

ΟΡΙΑ ΕΝΟΤΗΤΩΝ

ΟΡΙΟ ΠΟΛΕΟΔΟΜΙΚΗΣ ΕΝΟΤΗΤΑΣ IV Ν.ΧΙΛΗ
Planning Unit Neighborhood Boudery

ΑΝΑΣΤΟΛΗ ΟΙΚΟΔΟΜΙΚΩΝ ΑΔΕΙΩΝ

ΟΡΙΟΘΕΤΗΣΗ ΡΕΜΑΤΩΝ/ΑΙΓΙΑΛΟΥ

ΟΡΙΟ ΡΕΜΑΤΟΣ
Stream limit

ΟΡΙΟΓΡΑΜΜΗ ΑΙΓΙΑΛΟΥ

ΟΡΙΟΓΡΑΜΜΗ ΠΑΡΑΛΙΑΣ

ΡΥΜΟΤΟΜΙΑ

ΡΥΜΟΤΟΜΙΚΗ ΓΡΑΜΜΗ
Street Line

ΟΙΚΟΔΟΜΙΚΗ ΓΡΑΜΜΗ
Building Line

ΥΦΙΣΤΑΜΕΝΗ ΡΥΜΟΤΟΜΙΚΗ ΓΡΑΜΜΗ
Existing Street Line

ΟΤ 245 ΑΡΙΘΜΟΣ ΟΙΚΟΔΟΜΙΚΩΝ ΤΕΤΡΑΓΩΝΩΝ
Building Square Number

ΔΟΜΗΣΗ ΜΕΤΑ ΑΠΟ ΑΔΕΙΑ ΑΡΧΑΙΟΛΟΓΙΚΗΣ ΥΠΗΡΕΣΙΑΣ

ΑΝΑΣΤΟΛΗ ΟΙΚΟΔΟΜΙΚΩΝ ΑΔΕΙΩΝ

ΚΤΗΜΑΤΟΓΡΑΦΗΣΗ - ΠΟΛΕΟΔΟΜΗΣΗ -
ΠΡΑΞΗ ΕΦΑΡΜΟΓΗΣ
ΤΩΝ ΝΕΩΝ ΕΠΕΚΤΑΣΕΩΝ
ΔΗΜΟΥ ΑΛΕΞΑΝΔΡΟΥΠΟΛΗΣ

ΟΡΙΣΤΙΚΗ ΠΡΟΤΑΣΗ ΠΟΛΕΟΔΟΜΙΚΗΣ ΜΕΛΕΤΗΣ

Συνοδεύει την υπ' αριθ. 437/2013 Απόφαση Δημοτικού Συμβουλίου Αλεξανδρούπολης.

Συνοδεύει το με αρ. 91/15.10.13 Υ.Σ. της Διεύθυνσης Πολεοδομικού Σχεδιασμού
Η Δ/ντρια
Α.

ΥΠΟΓΡΑΦΗ - ΘΕΩΡΗΣΗ:

ΣΧΕΔΙΑΣΜΟΣ-ΑΝΩΝΥΜΟΣ ΕΤΑΙΡΕΙΑ ΜΕΛΕΤΩΝ
-ΣΥΜΒΟΥΛΩΝ & ΔΙΟΙΚΗΣΗΣ ΕΡΓΩΝ ΥΠΟΔΟΜΗΣ
ΣΧΕΔΙΑΣΜΟΣ Α.Ε.
ΒΑΣ. ΟΛΓΑΣ 218 - Τ.Κ. 551 33 - ΚΑΛΑΜΑΡΙΑ
ΤΗΛ: 2310 423180-1-2 ΦΑΞ: 2310 423183
ΑΦΜ: 084007632 - ΔΟΥ: ΦΑΕ ΘΕΣ/ΝΙΚΗΣ
Μ.Α.Ε. 50066/62/Β/01/230

ΣΥΜΠΡΑΤΤΟΝΤΕΣ ΜΕΛΕΤΗΤΕΣ:

ΣΧΕΔΙΑΣΜΟΣ Α.Ε.
Γ. ΣΙΟΛΙΔΗΣ

ΠΟΛΕΟΔΟΜΙΚΟ - ΡΥΜΟΤΟΜΙΚΟ ΣΧΕΔΙΟ

ΧΑΡΤΗΣ : Π.1.

ΔΗΜΟΣ: ΑΛΕΞΑΝΔΡΟΥΠΟΛΗΣ

ΠΕΡΙΦΕΡΕΙΑΚΗ ΕΝΟΤΗΤΑ: ΕΒΡΟΥ

ΚΛΙΜΑΚΑ: **1 : 5.000**

ΠΕΡΙΟΧΗ: Ν. ΧΙΛΗ

ΗΜΕΡΟΜΗΝΙΑ: **ΝΟΕΜΒΡΙΟΣ 2012**

ΥΠΟΥΡΓΕΙΟ ΠΕΡΙΒΑΛΛΟΝΤΟΣ
ΕΝΕΡΓΕΙΑΣ & ΚΛΙΜΑΤΙΚΗΣ ΑΛΛΑΓΗΣ

ΥΠΟΥΡΓΕΙΟ ΠΕΡΙΒΑΛΛΟΝΤΟΣ
ΕΝΕΡΓΕΙΑΣ & ΚΛΙΜΑΤΙΚΗΣ ΑΛΛΑΓΗΣ
ΣΥΝΟΔΕΥΕΙ ΤΗΝ ΥΠ' ΑΡΙΘΜ. 5045/14 ΑΠΟΦΑΣΗ
ΠΕΡΙ "αναστολής χορήγησης οικοδομικών αδειών στο σύνολο της περιοχής της υπό εκπόνηση πολεοδομικής μελέτης της Πολεοδομικής Ενότητας IV "Ν. Χιλή" της Δημοτικής Ενότητας Αλεξανδρούπολης του Δήμου Αλεξανδρούπολης (Ν. Έβρου)."
ΑΘΗΝΑ, 30 Ιανουαρίου 2014
Ο Δ/ντής
Γεώργιος Φάρμακης

Αρ. φακ. 4/14
Σχ. 1



ΑΠΟ ΤΟ ΕΘΝΙΚΟ ΤΥΠΟΓΡΑΦΕΙΟ
ΚΑΠΟΔΙΣΤΡΙΟΥ 34 * ΑΘΗΝΑ 104 32 * ΤΗΛ. 210 52 79 000 * FAX 210 52 21 004